


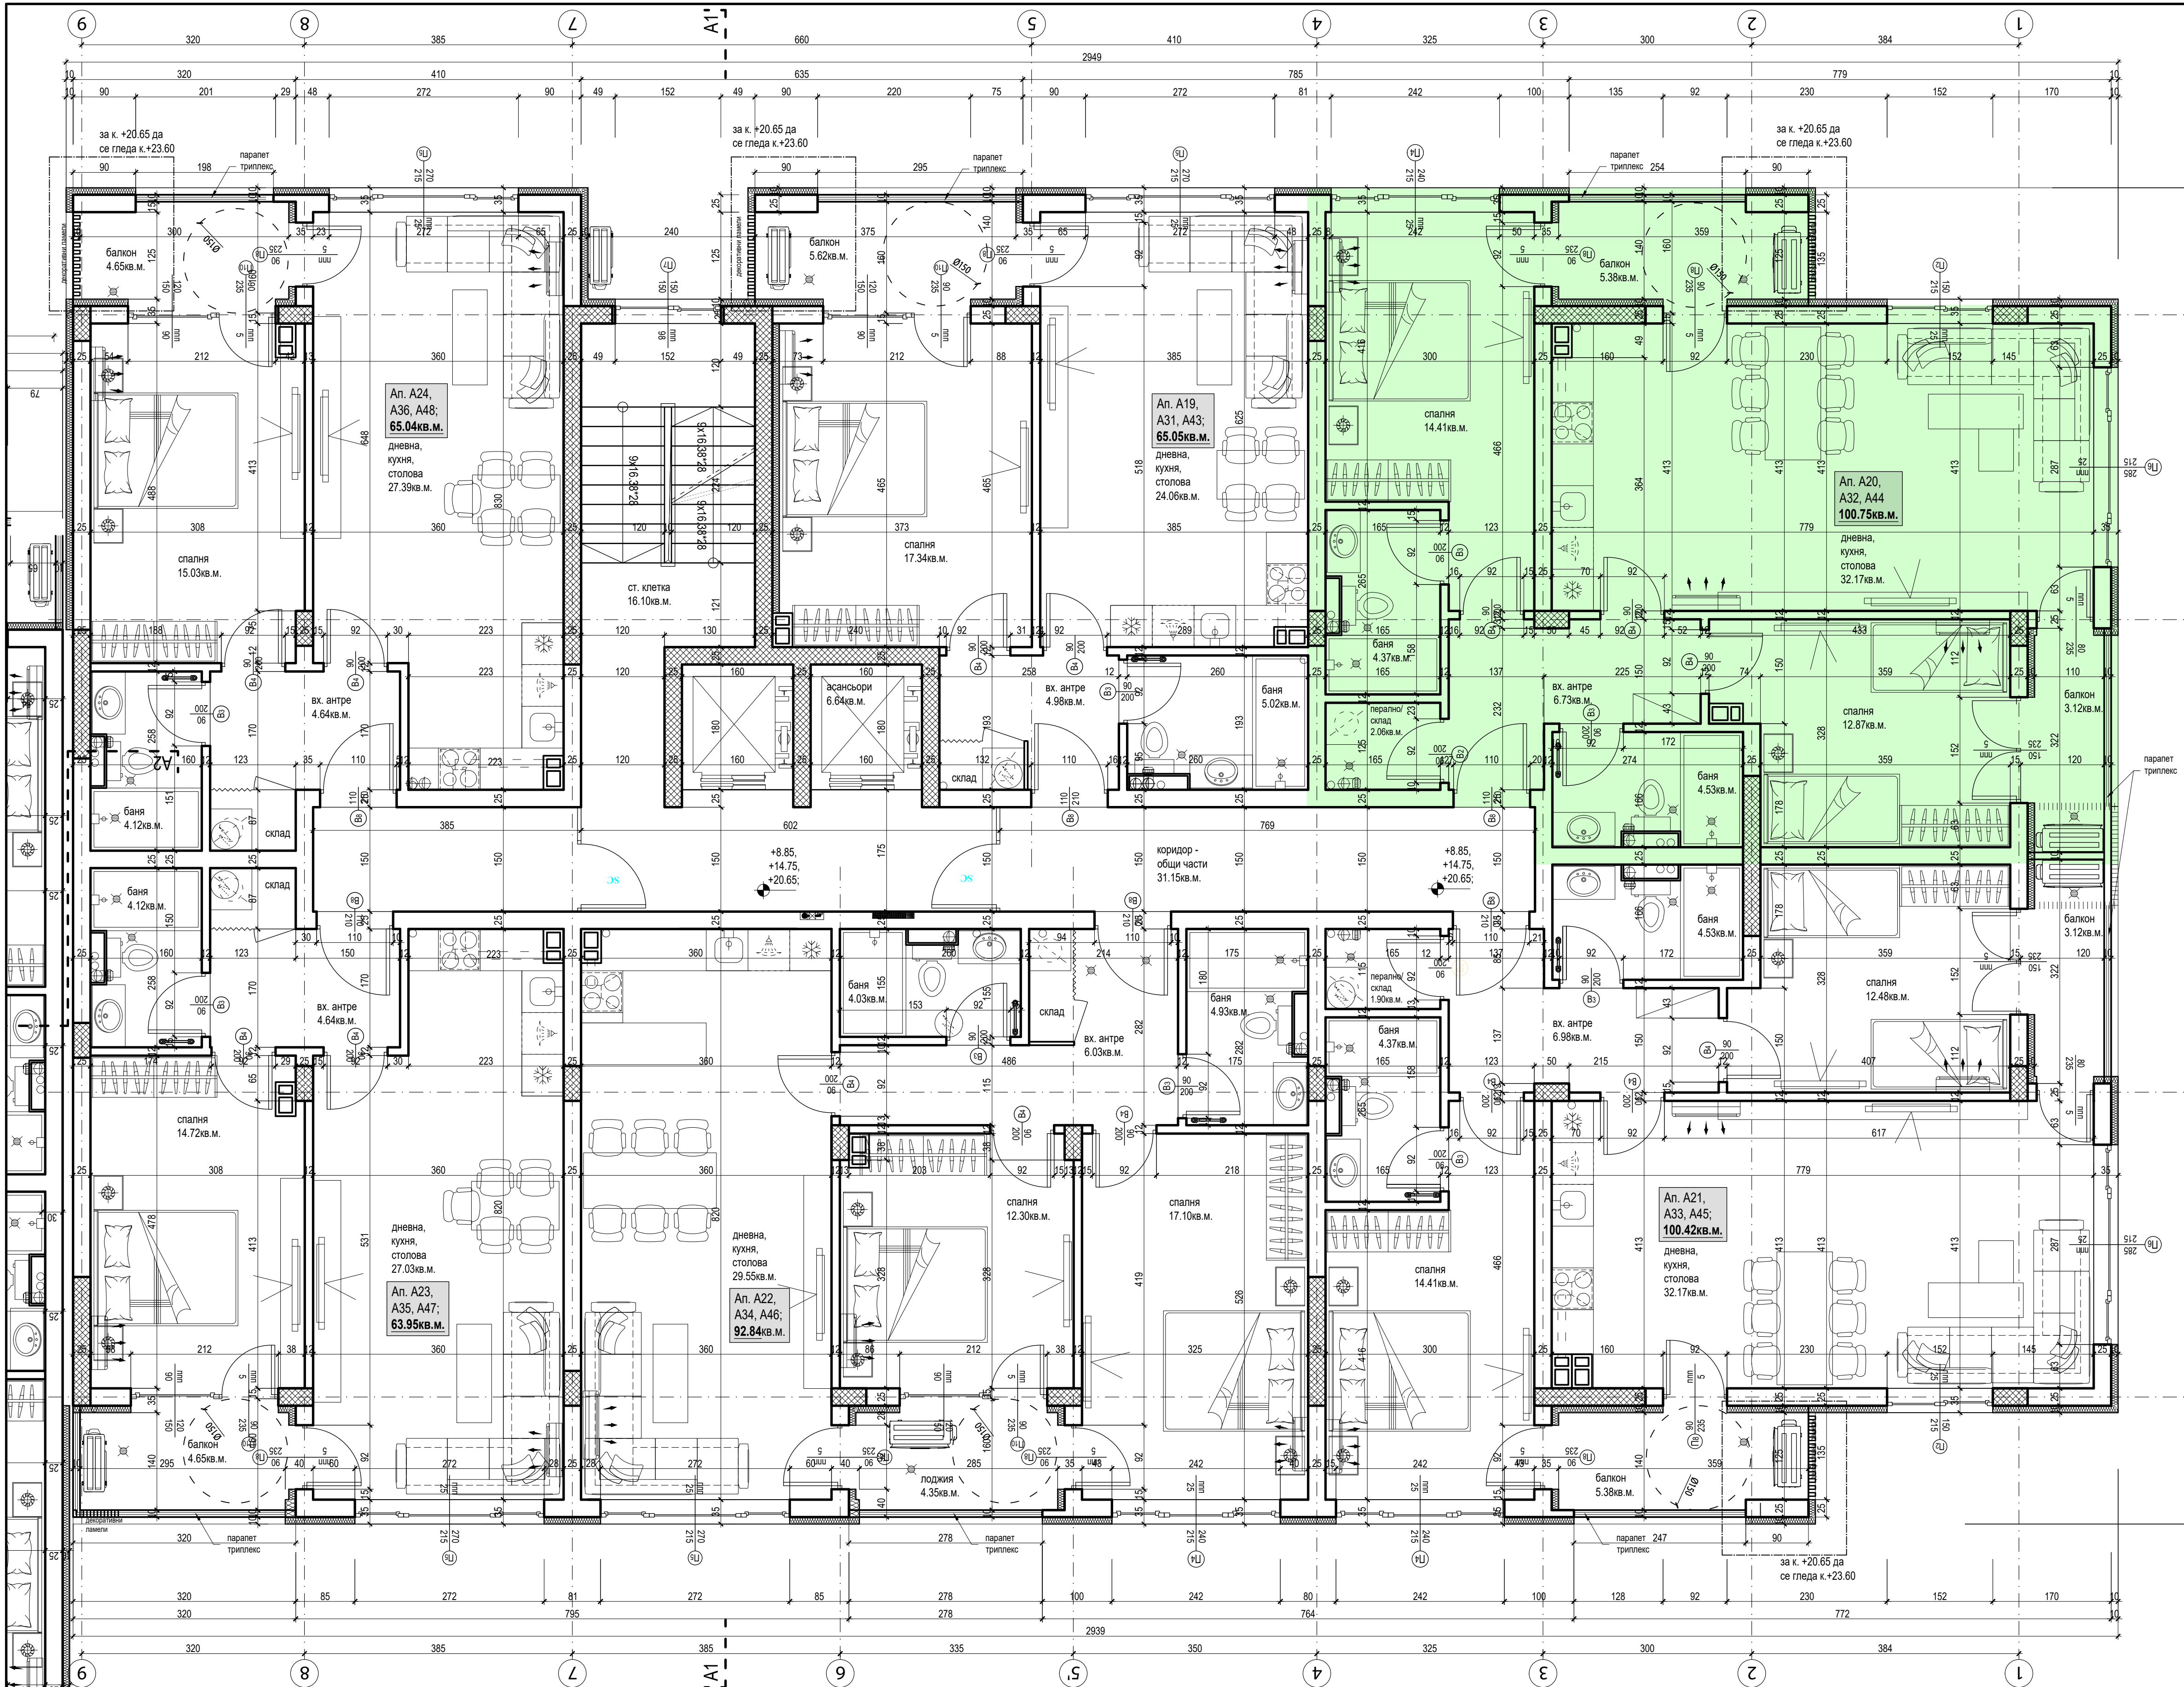

Ап. А24,
А36, А48;
65.04кв.м.
дневна,
кухня,
столова
27.39кв.м.

Ап. А19,
А31, А43;
65.05кв.м.
дневна,
кухня,
столова
24.06кв.м.

Ап. А20,
А32, А44
100.75кв.м.
дневна,
кухня,
столова
32.17кв.м.

Ап. А23,
А35, А47;
63.95кв.м.
дневна,
кухня,
столова
27.03кв.м.

Ап. А22,
А34, А46;
92.84кв.м.
дневна,
кухня,
столова
29.55кв.м.

Ап. А21,
А33, А45;
100.42кв.м.
дневна,
кухня,
столова
32.17кв.м.