


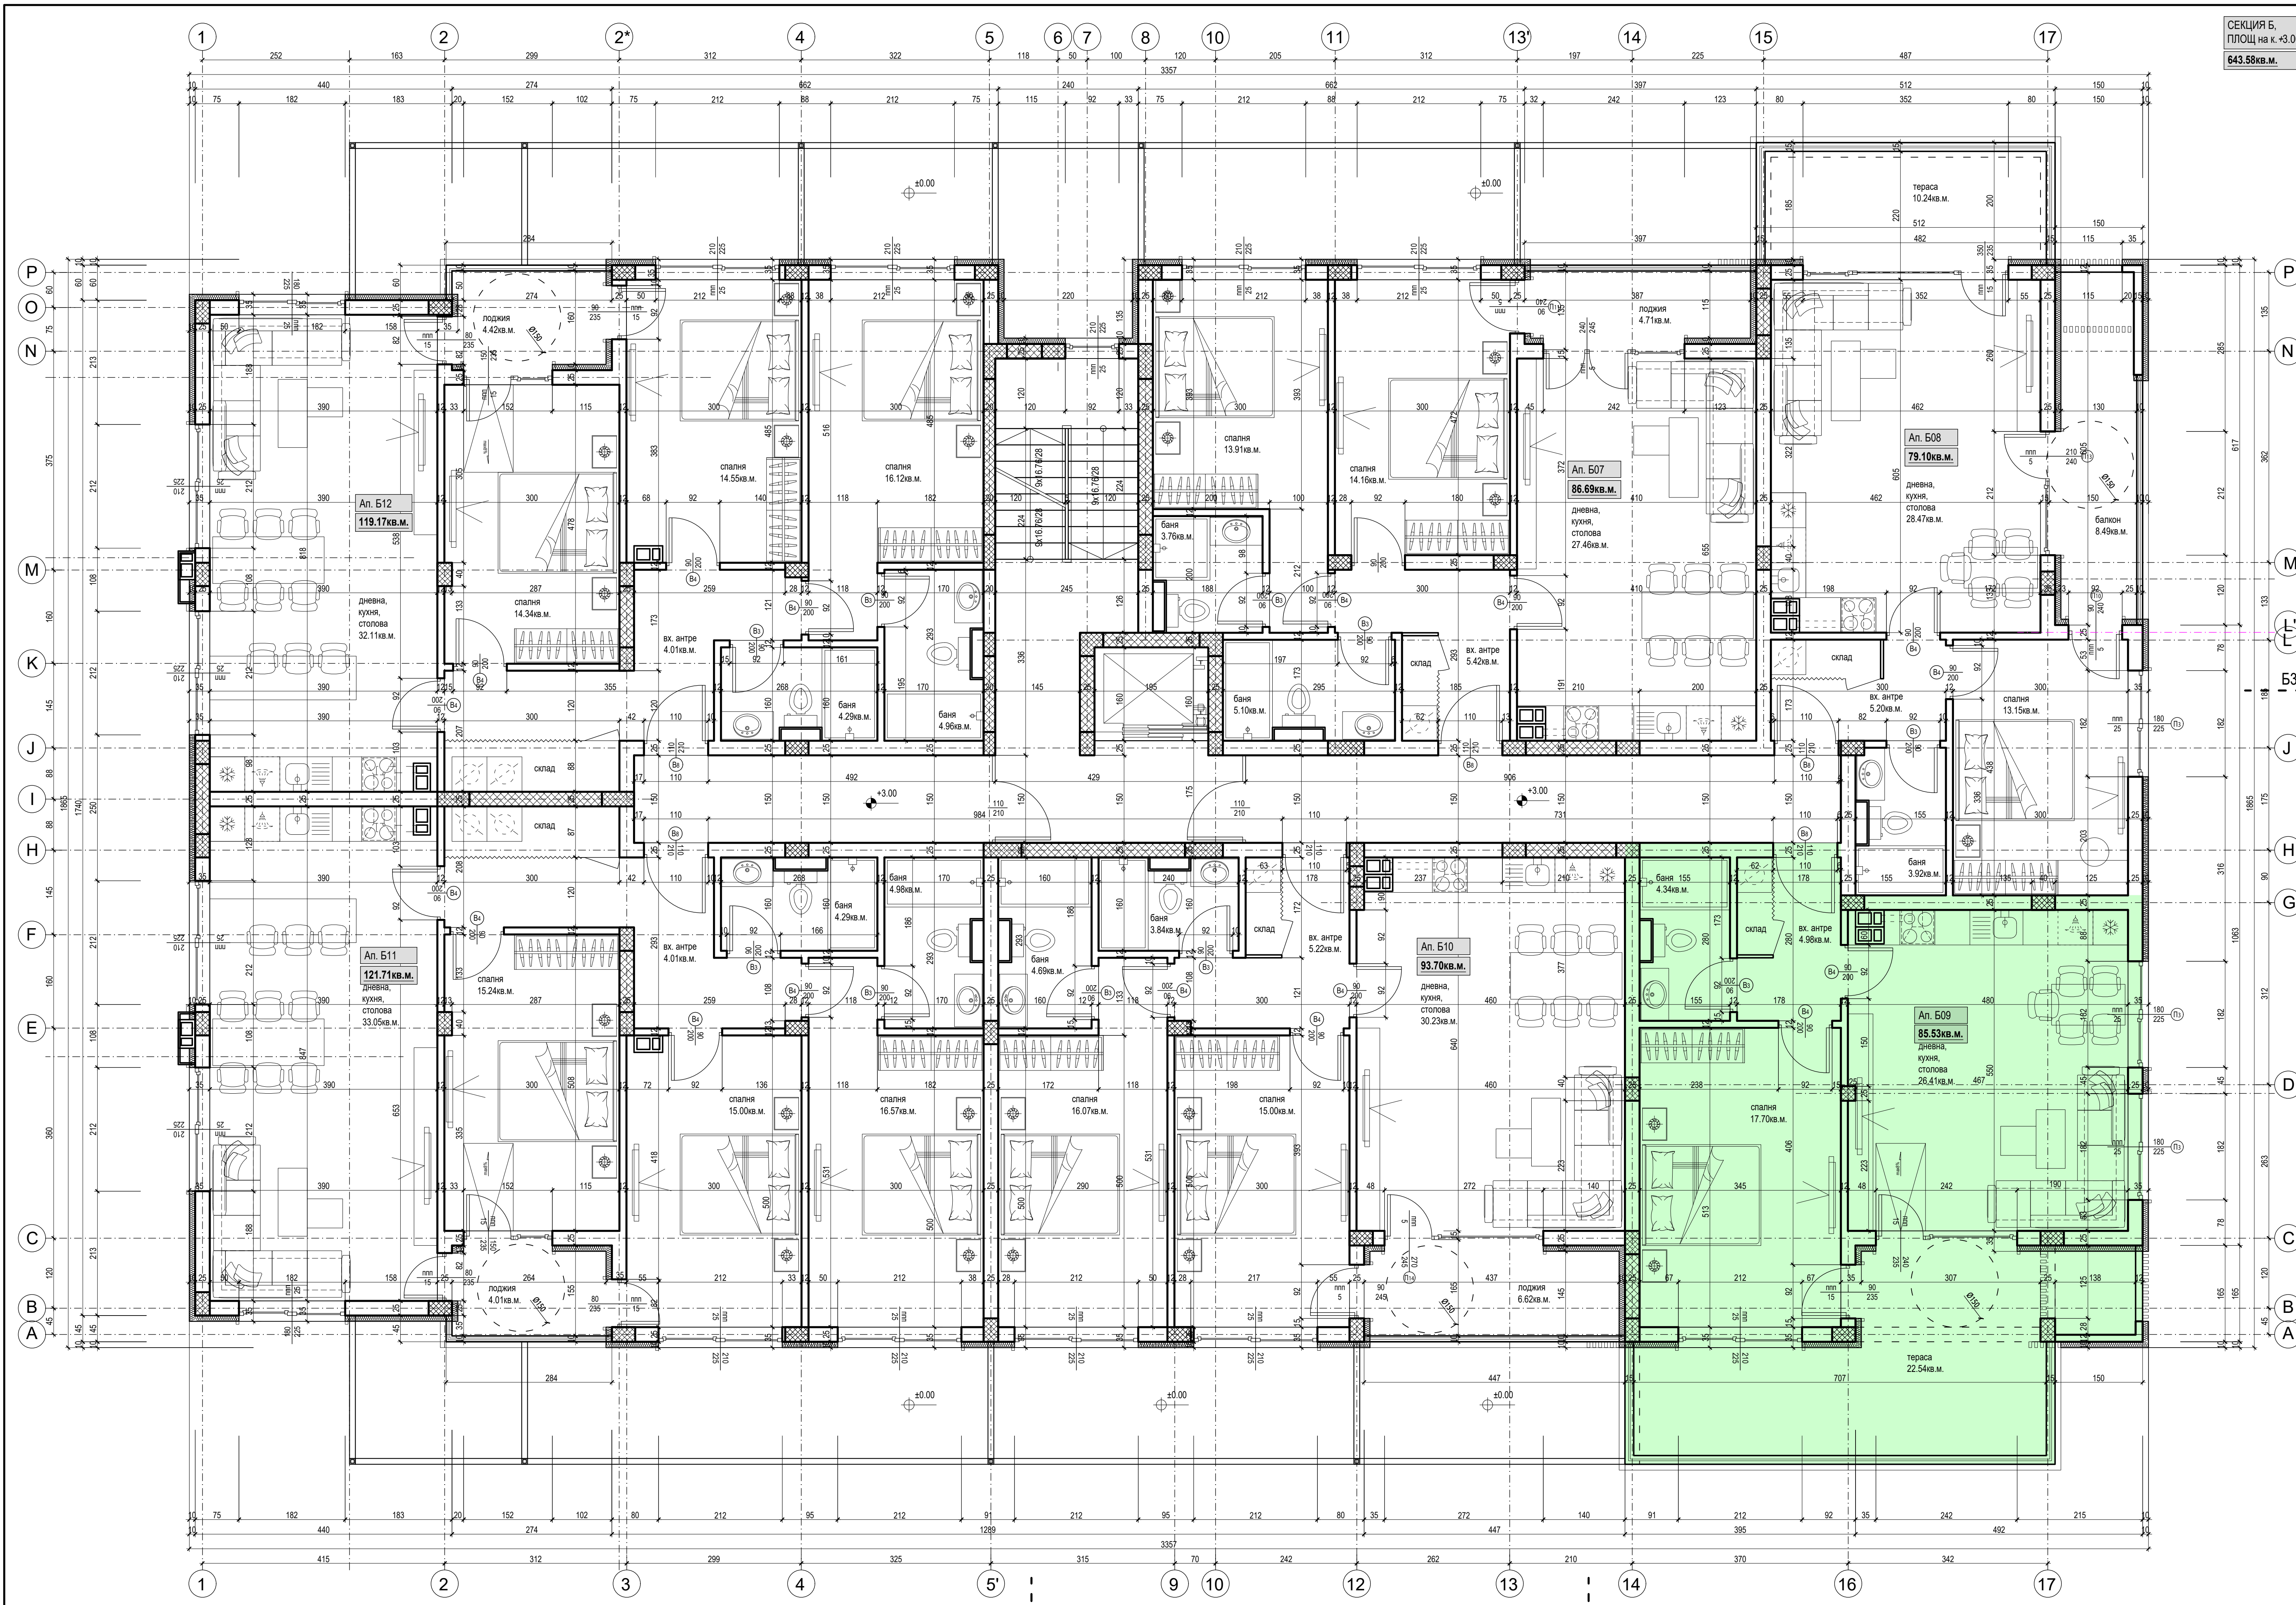

СЕКЦИЯ Б,
ПЛОЩЬ на к. +3.00
643.58 кв. м.

Ап. 512
119.17 кв. м.

Ап. 511
121.71 кв. м.

Ап. 507
86.69 кв. м.

Ап. 508
79.10 кв. м.

Ап. 510
93.70 кв. м.

Ап. 509
85.53 кв. м.