


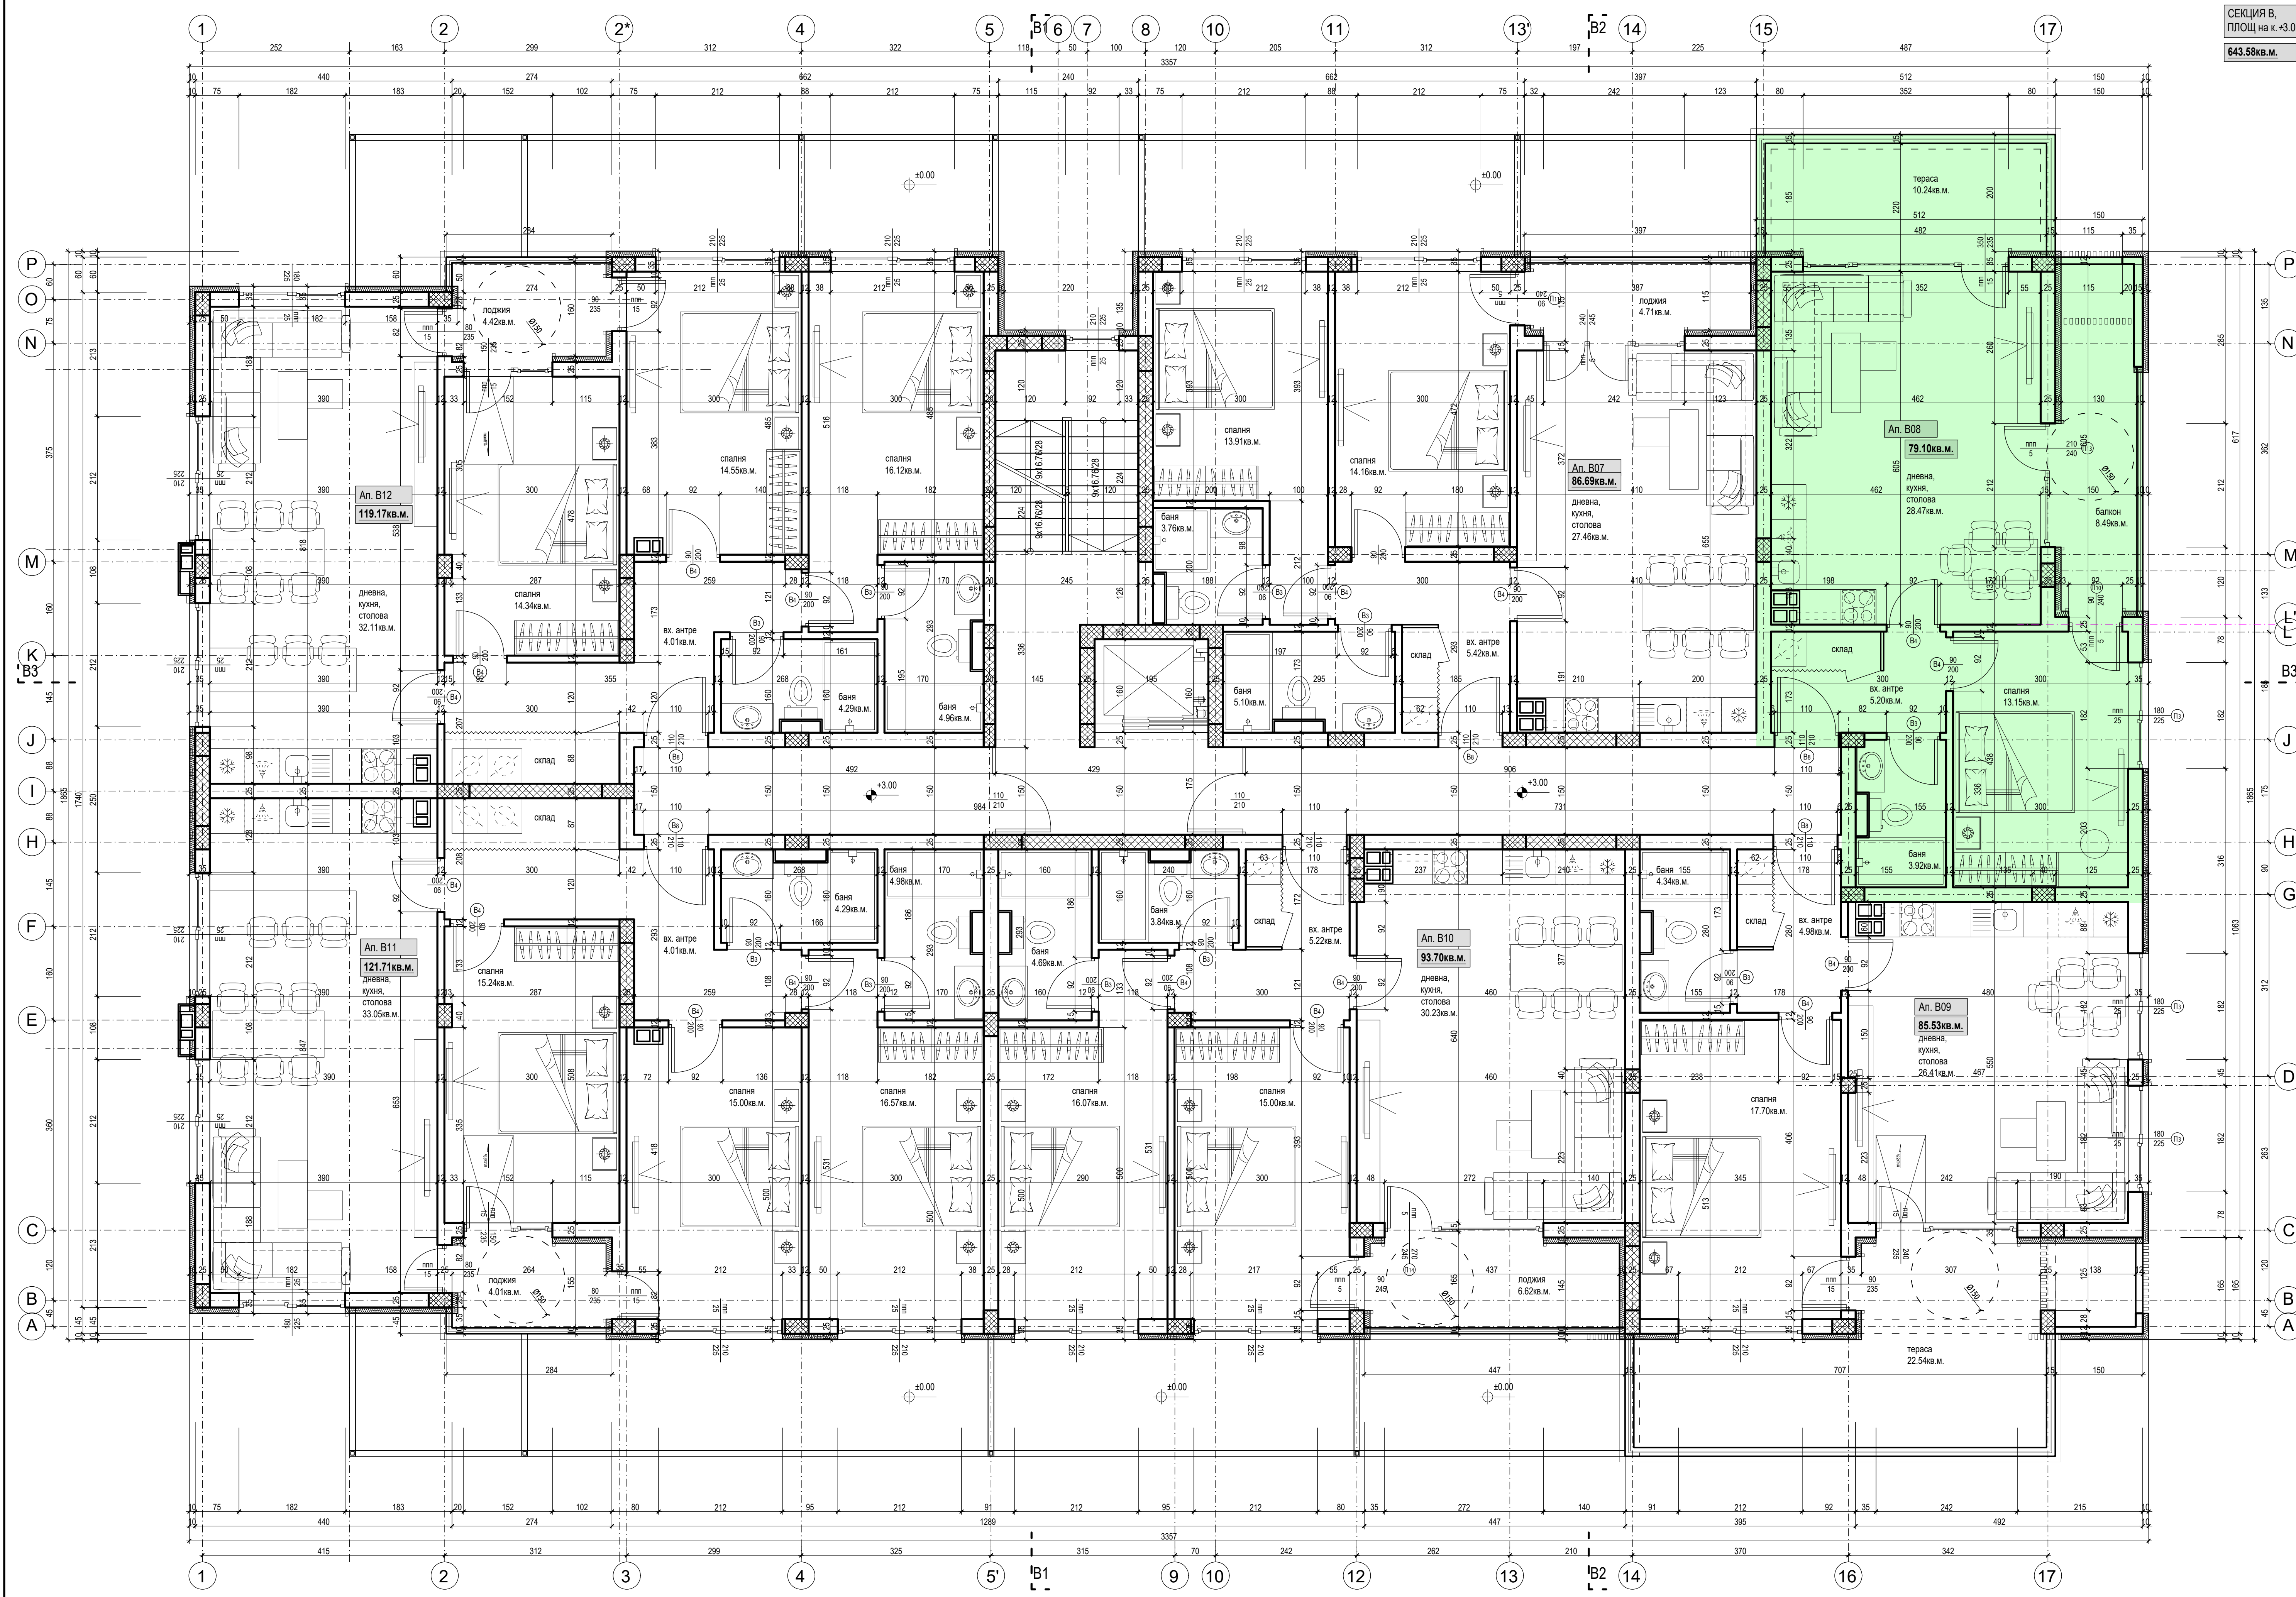

СЕКЦИЯ В,
ПЛОЩЬ на к. +3.00
643.58 кв. м.

Ап. В12
119.17 кв. м.

Ап. В11
121.71 кв. м.

Ап. В07
86.69 кв. м.

Ап. В10
93.70 кв. м.

Ап. В08
79.10 кв. м.

Ап. В09
85.53 кв. м.