


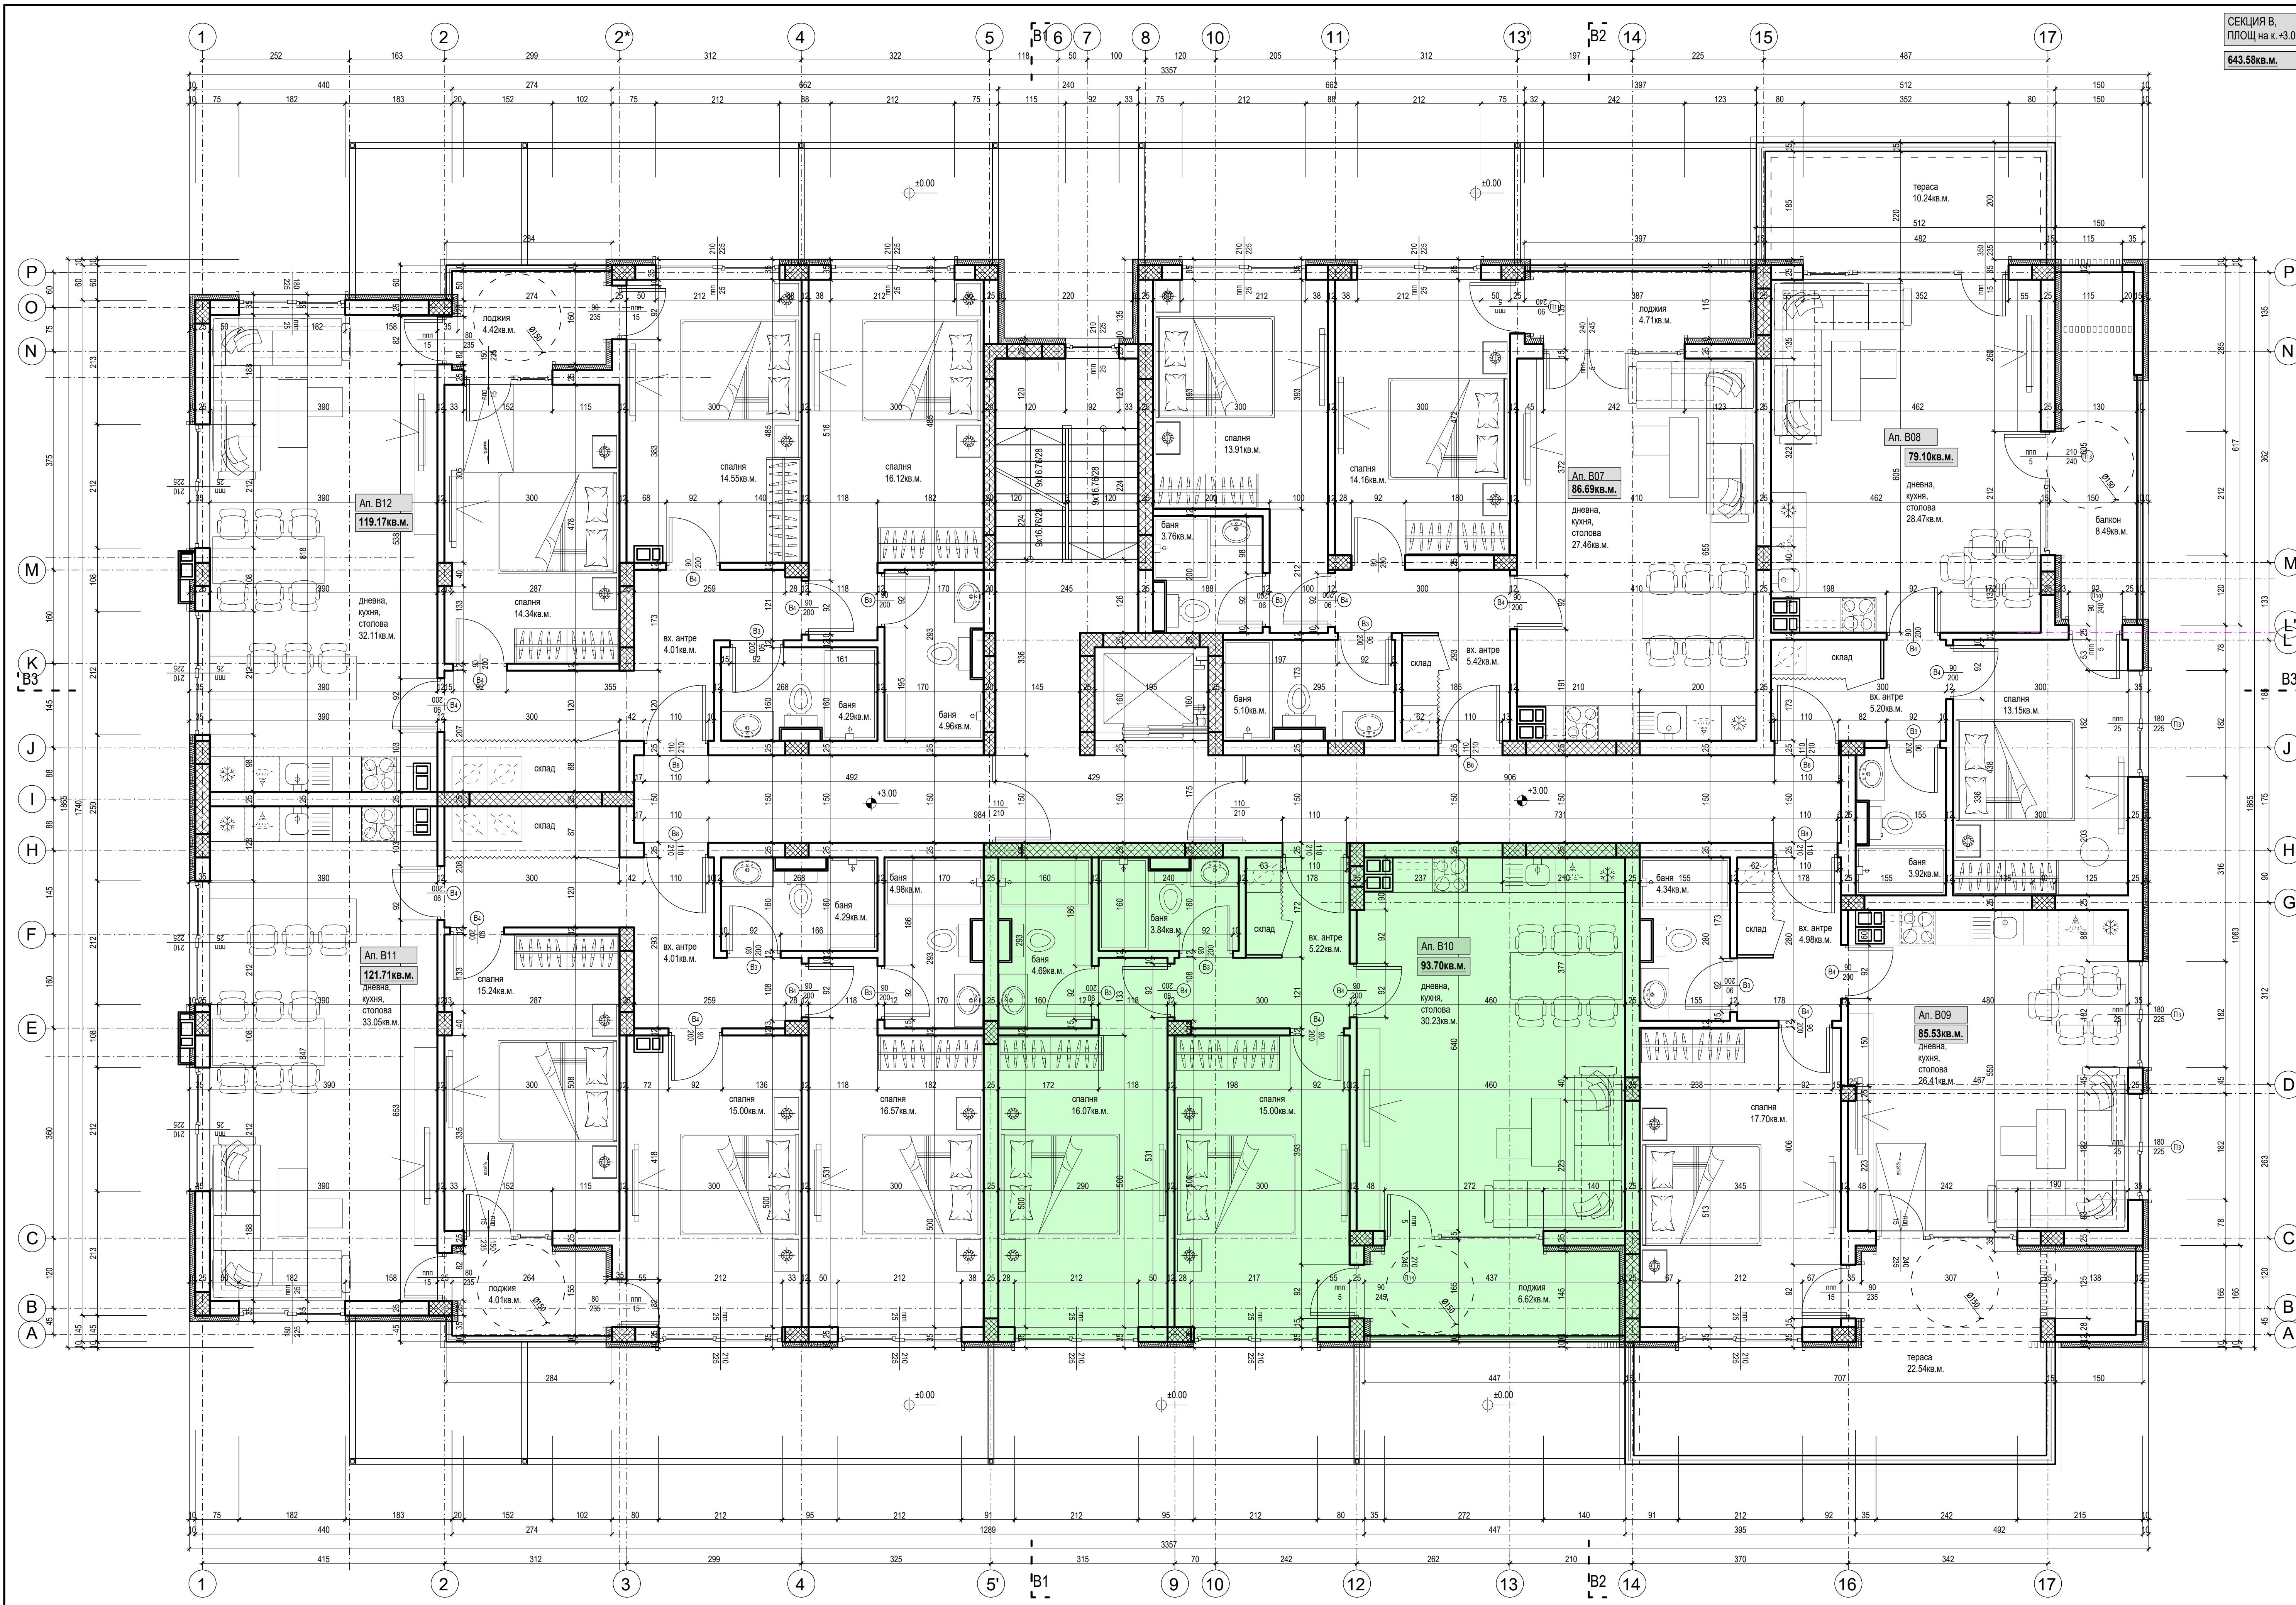

СЕКЦИЯ В,
ПЛОЩЬ на к. +3.00
643.58 кв. м.