


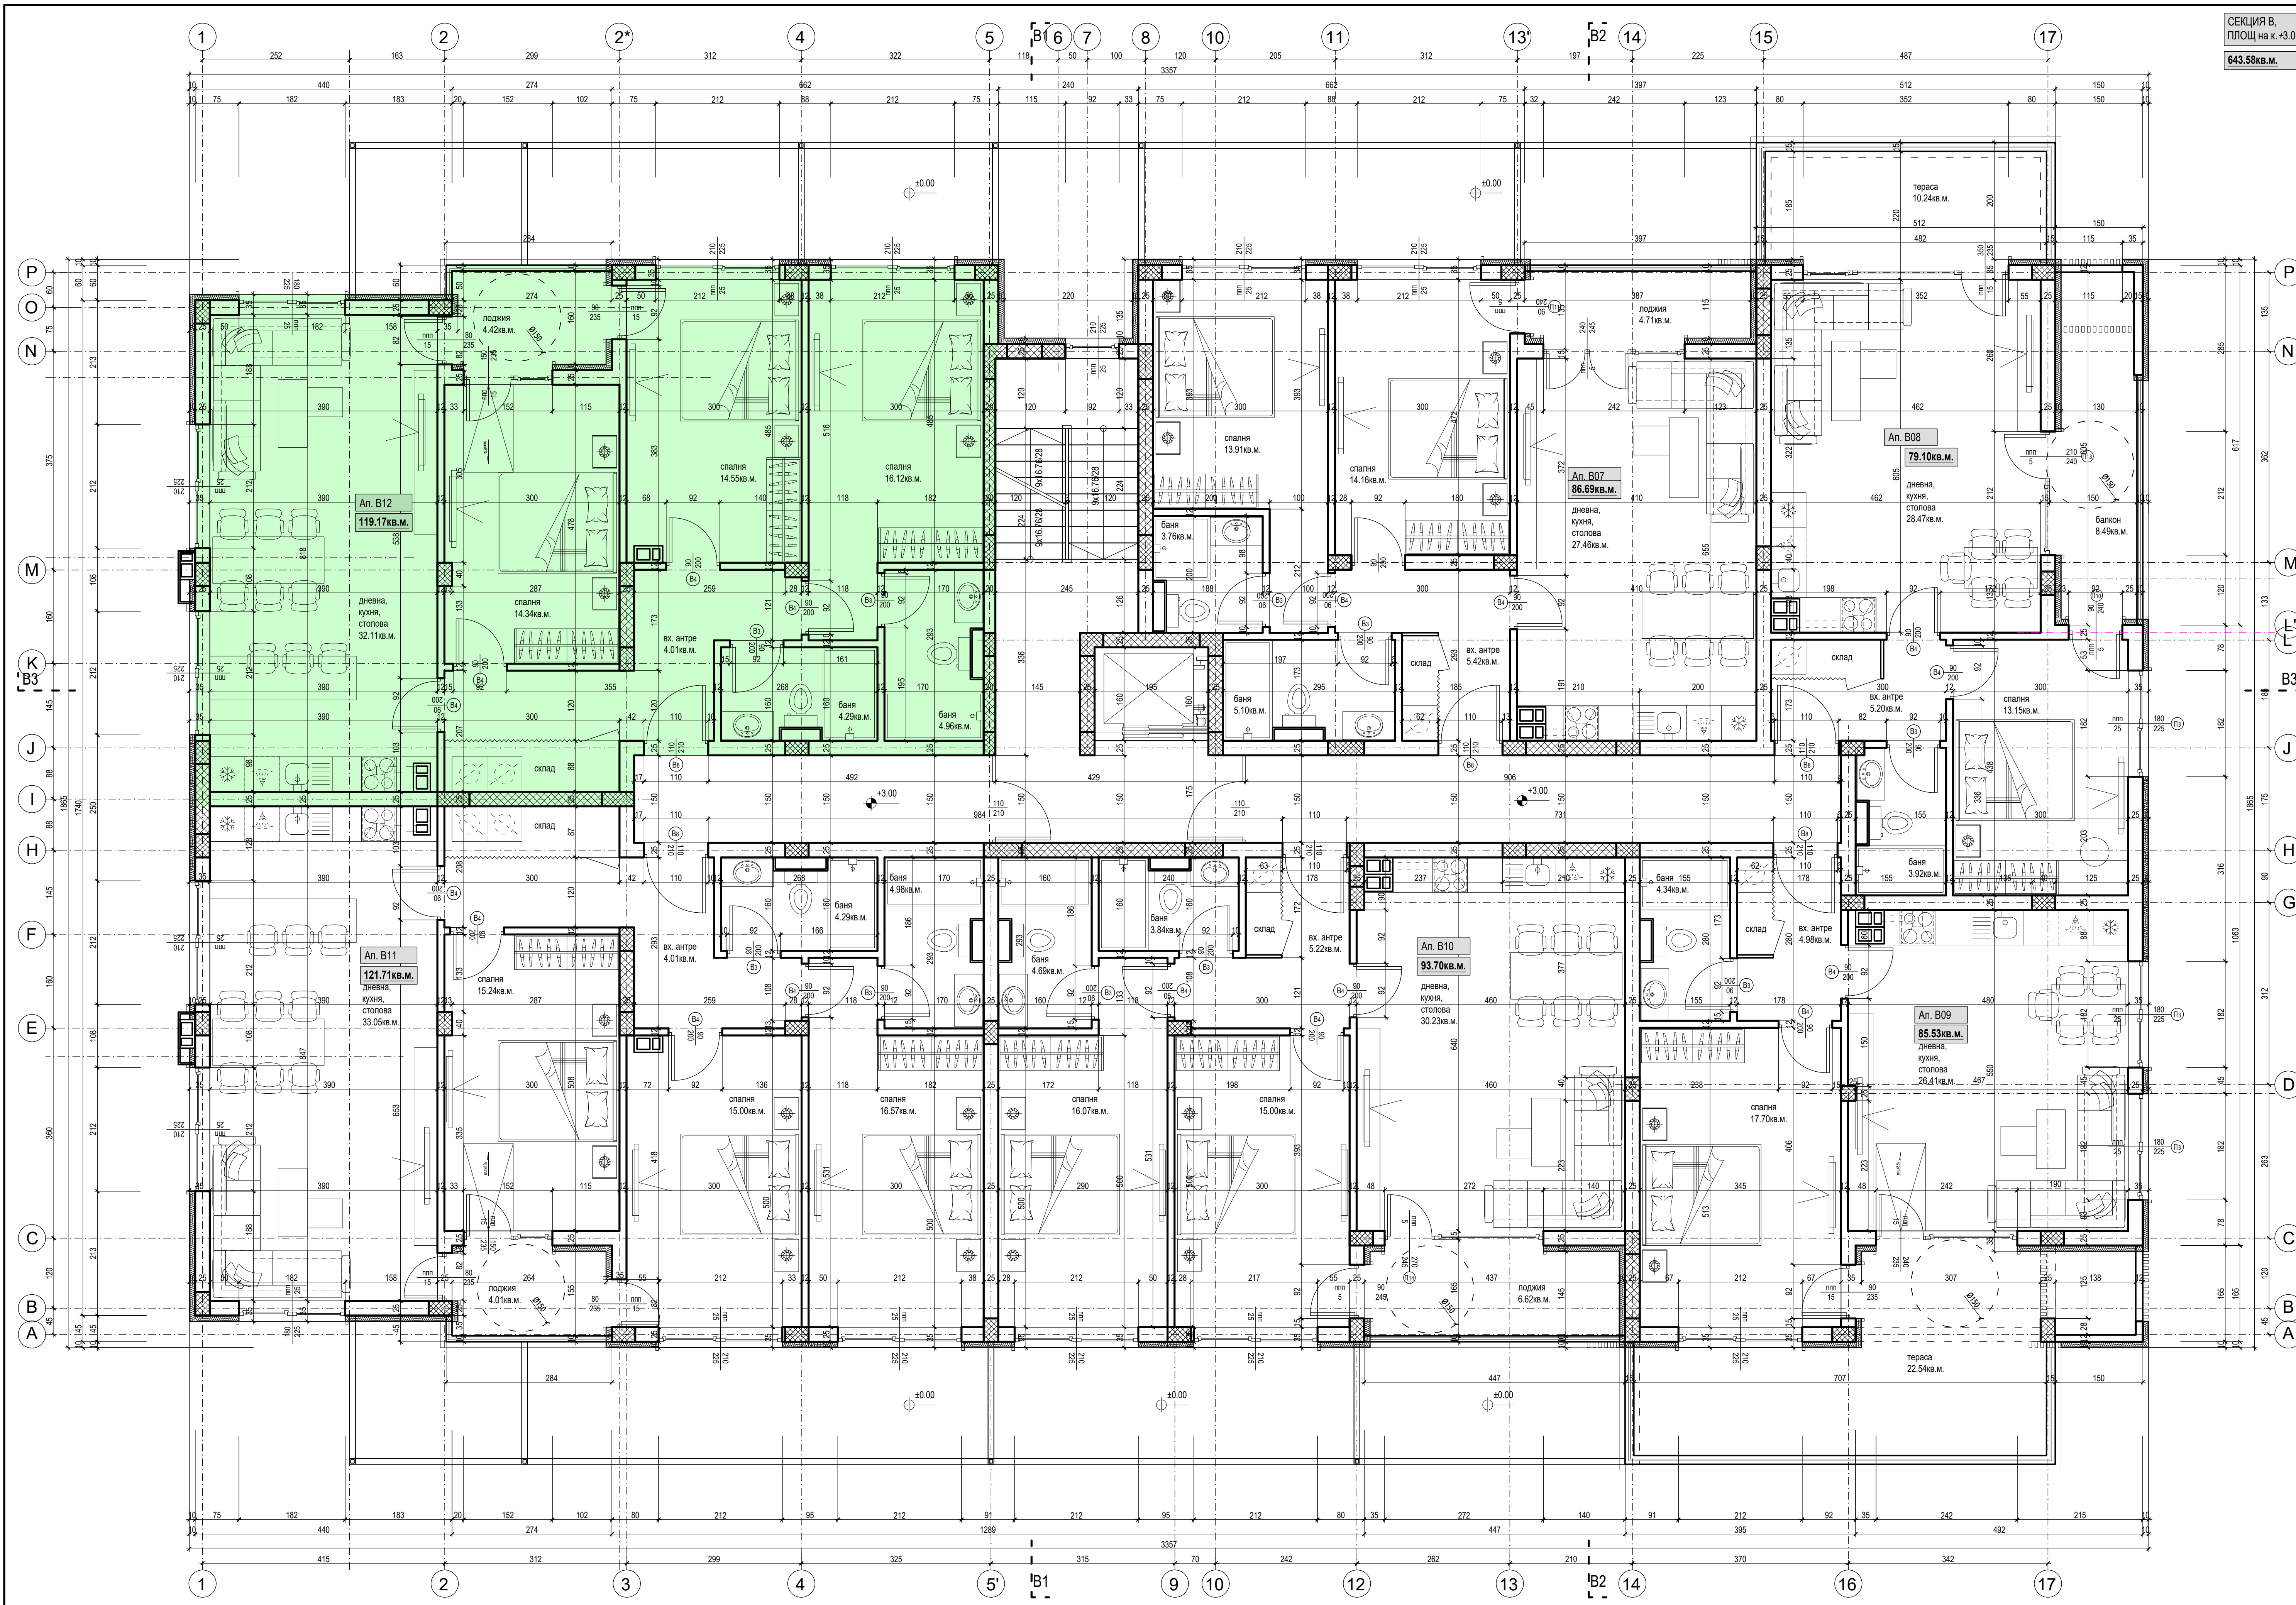

СЕКЦИЯ В,
ПЛОЩЬ на к.+3.00
643.58 кв.м.