


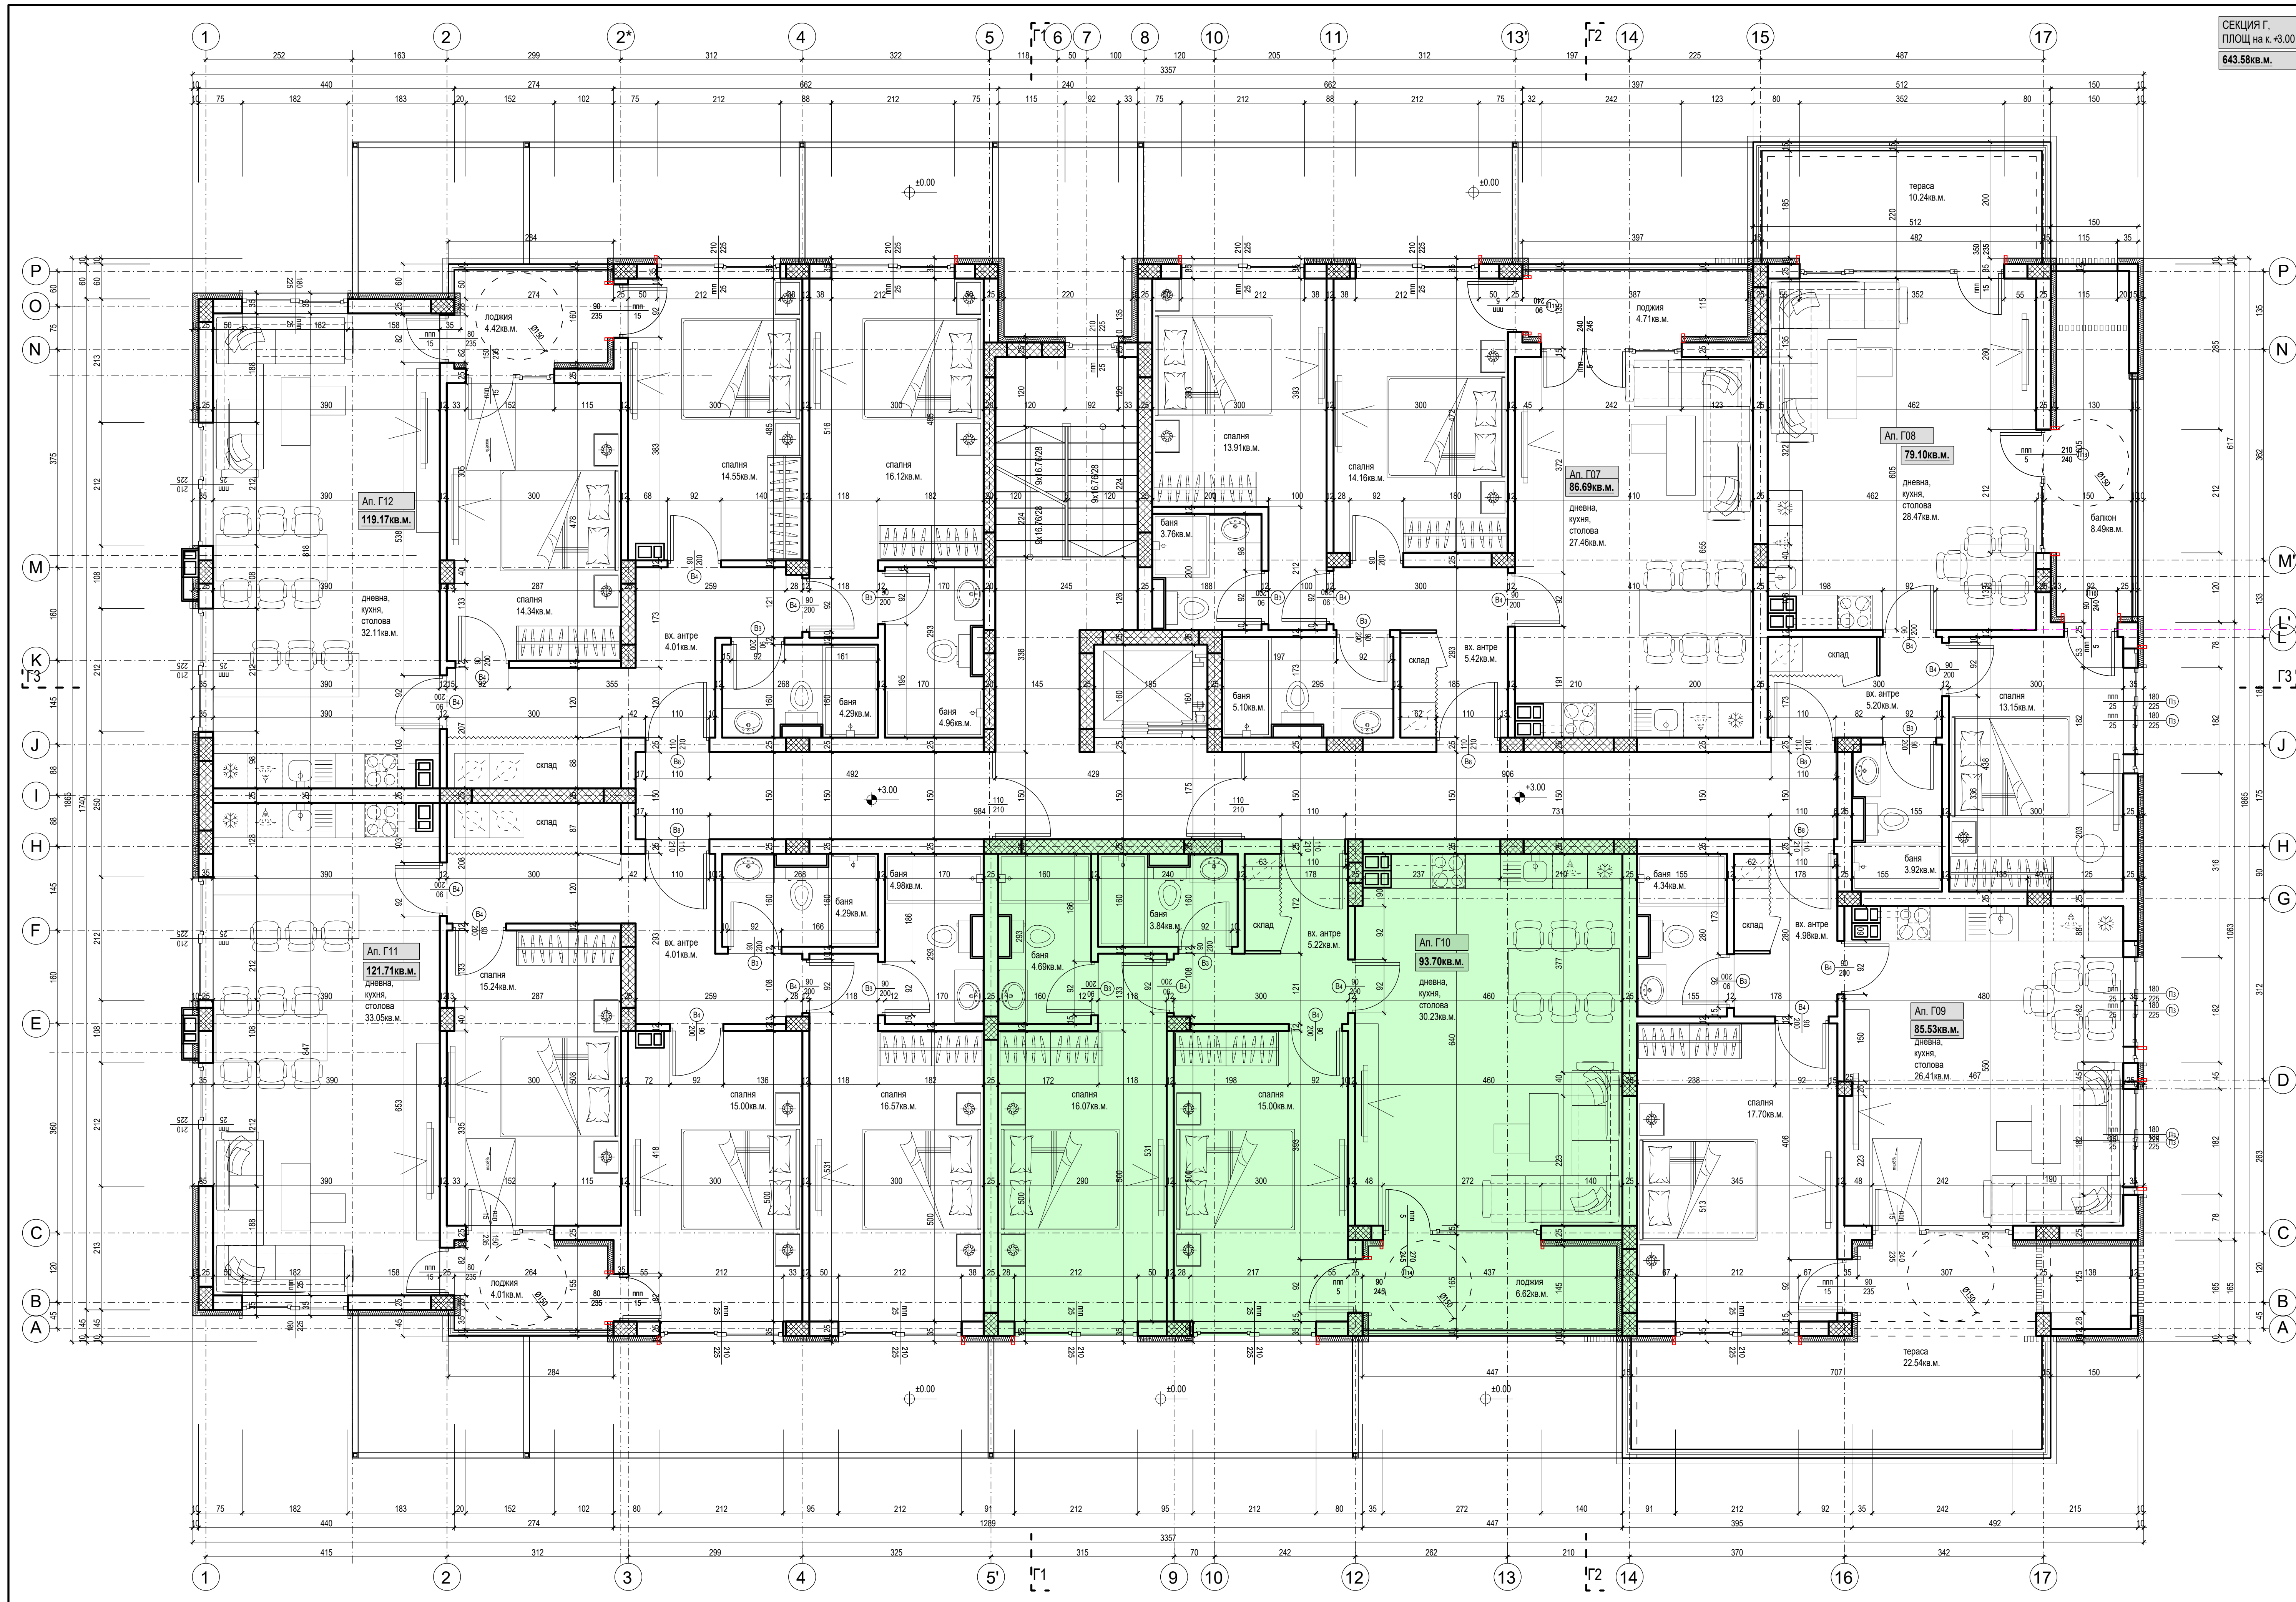

СЕКЦИЯ Г.
ПЛОЩЬ на к. +3.00
643.58 кв.м.