


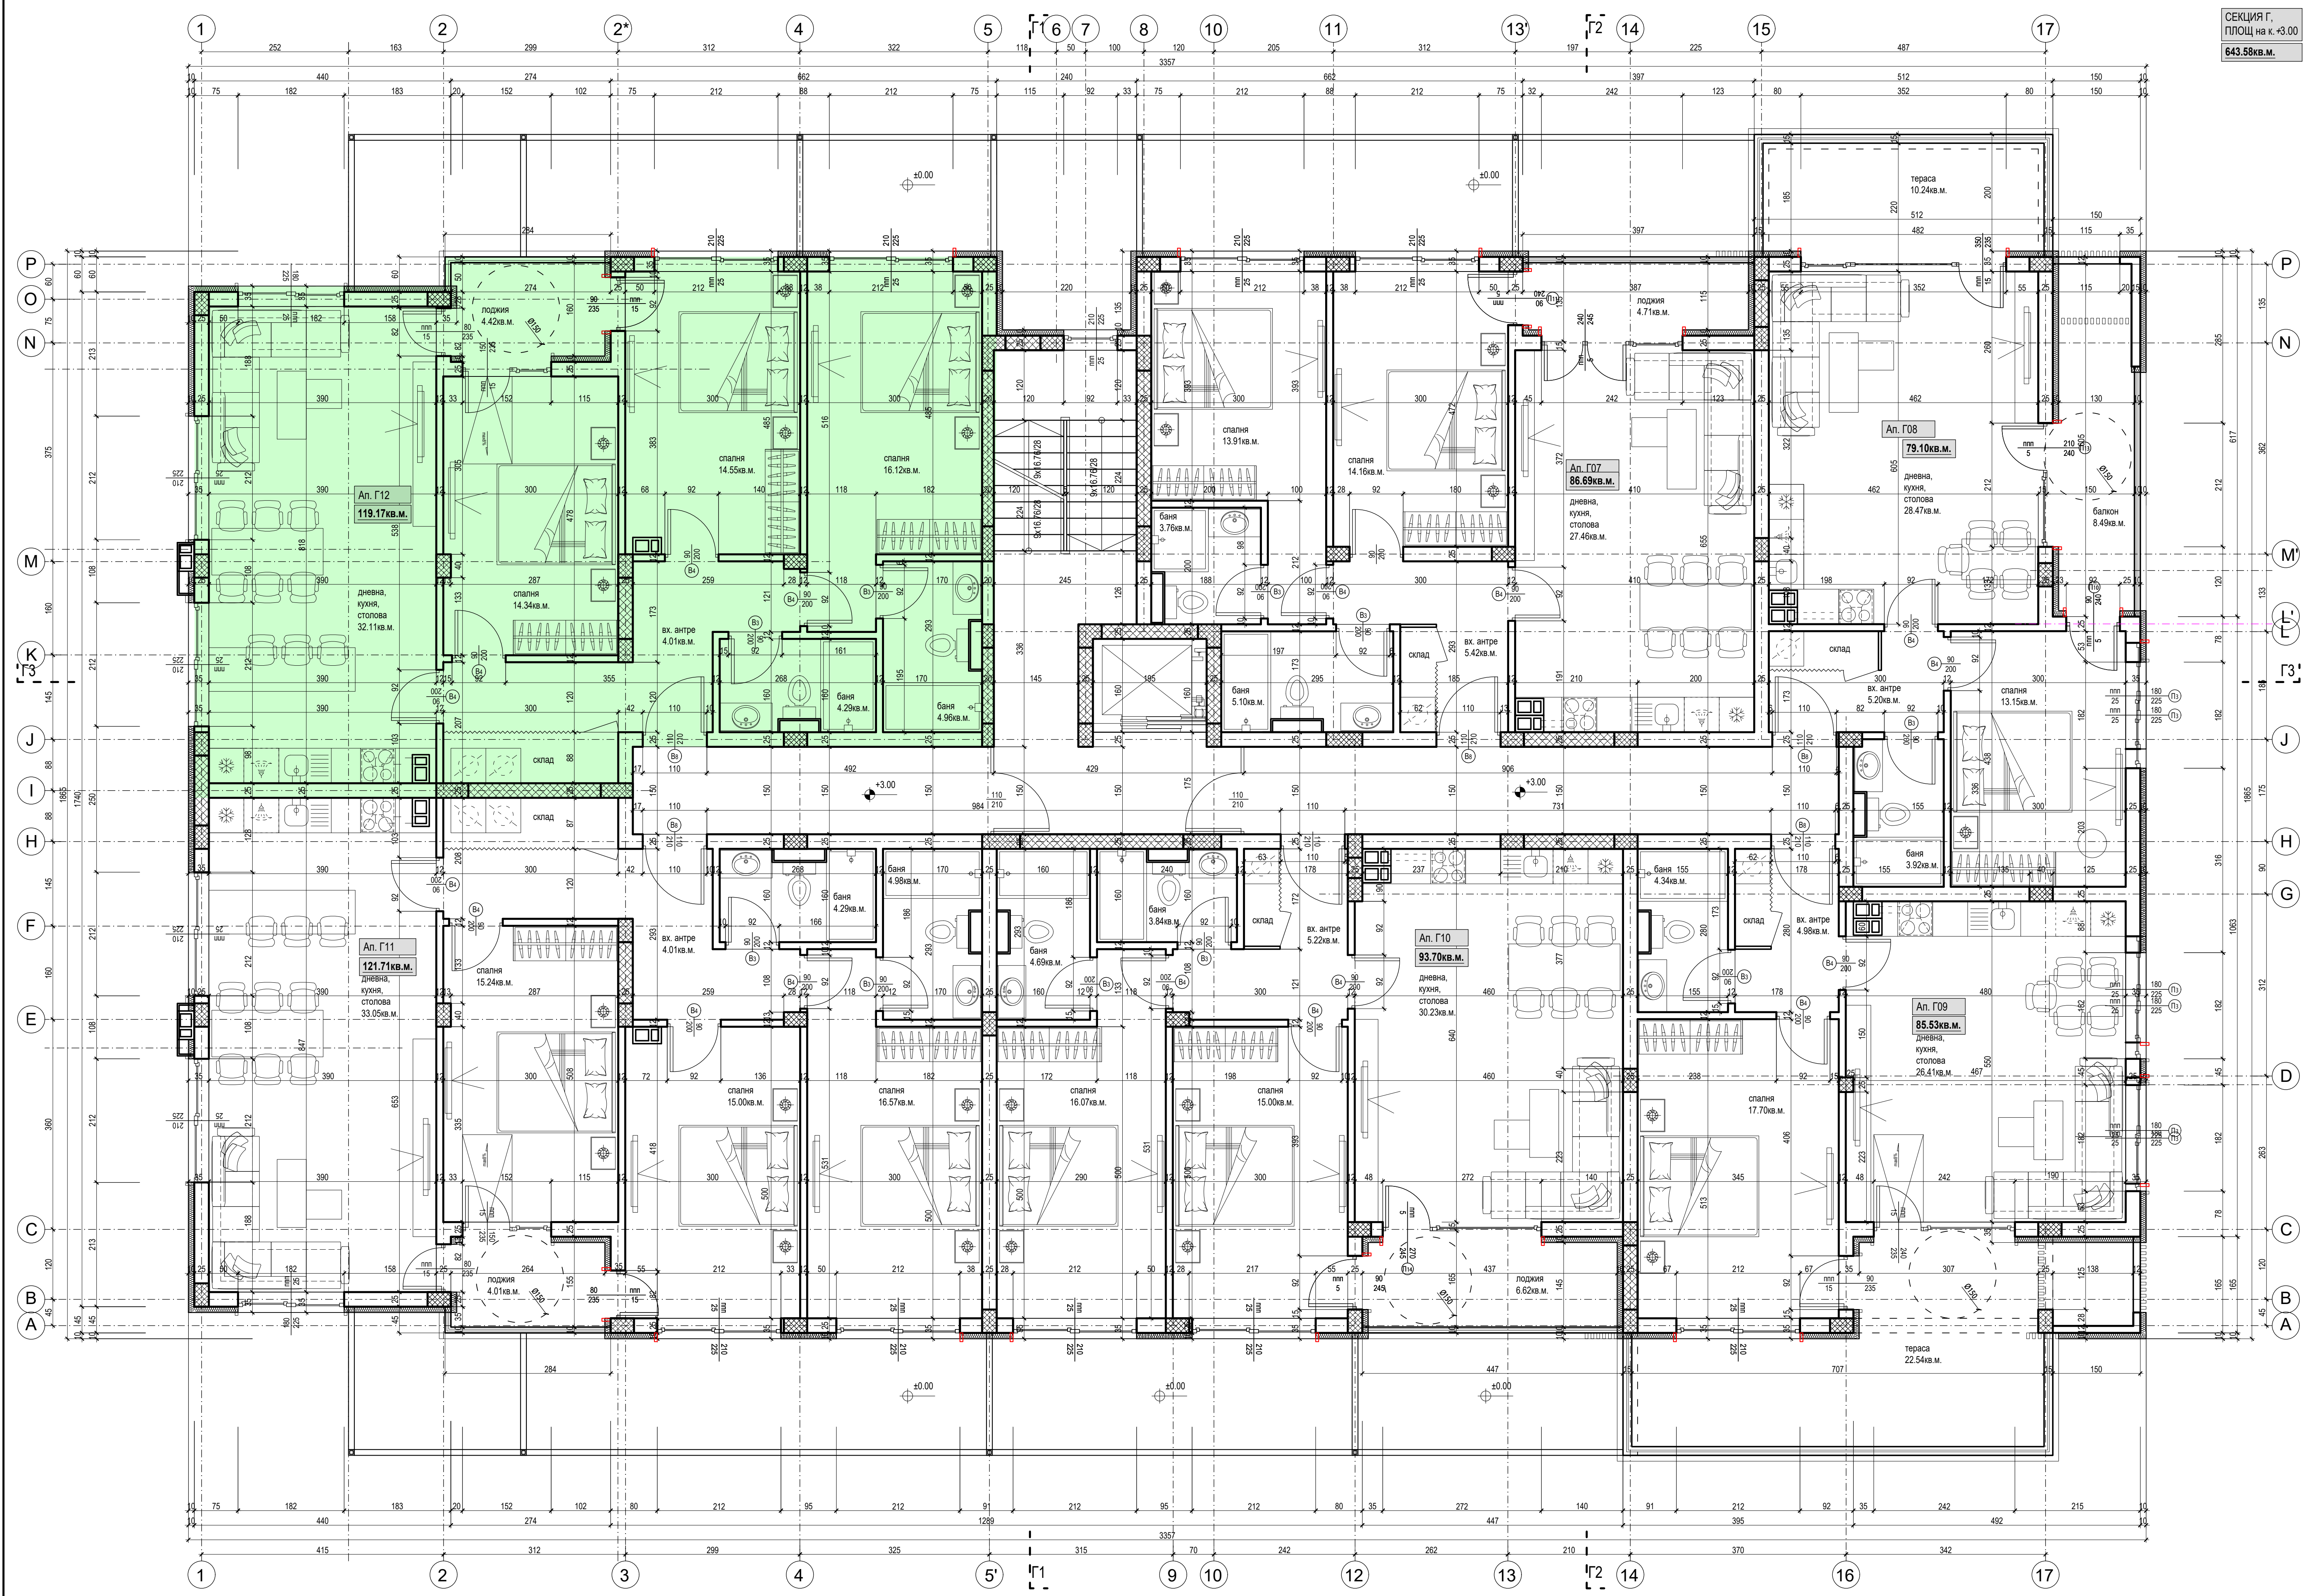

СЕКЦИЯ Г,
ПЛОЩЬ на к. +3.00
643.58кв.м.