


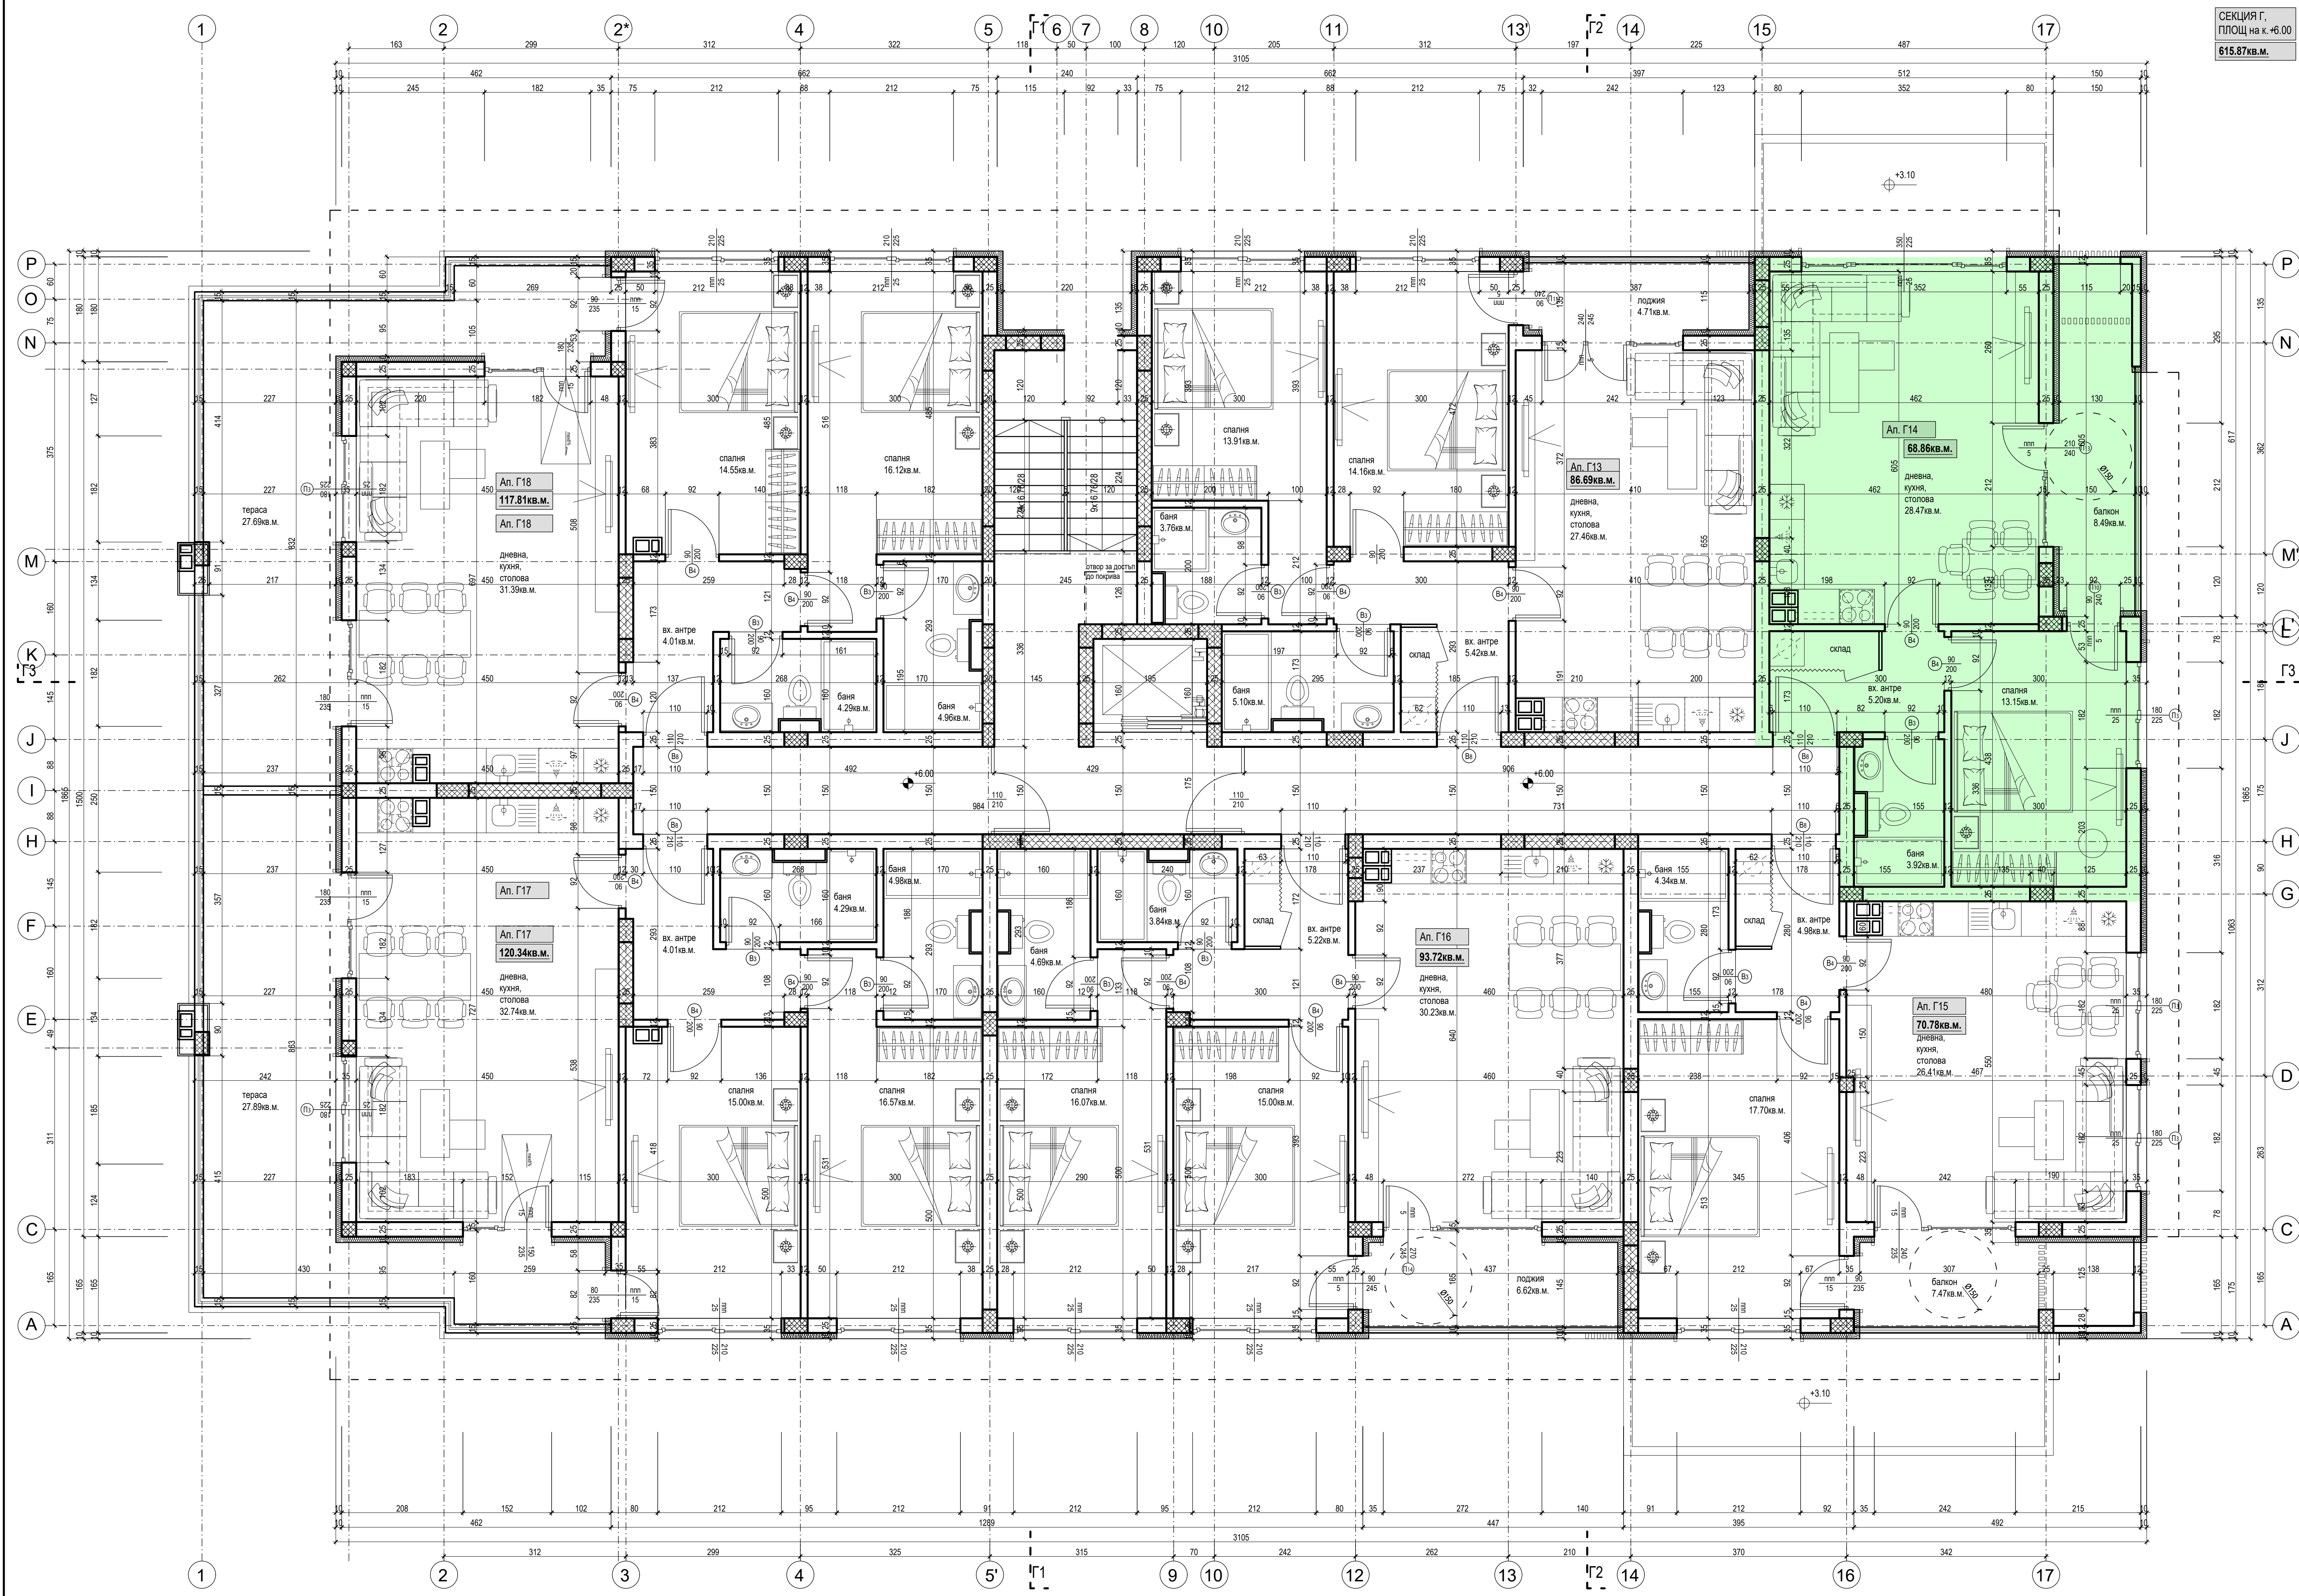

СЕКЦИЯ Г.
ПЛОЩЬ на к. +6.00
615.87 кв.м.