


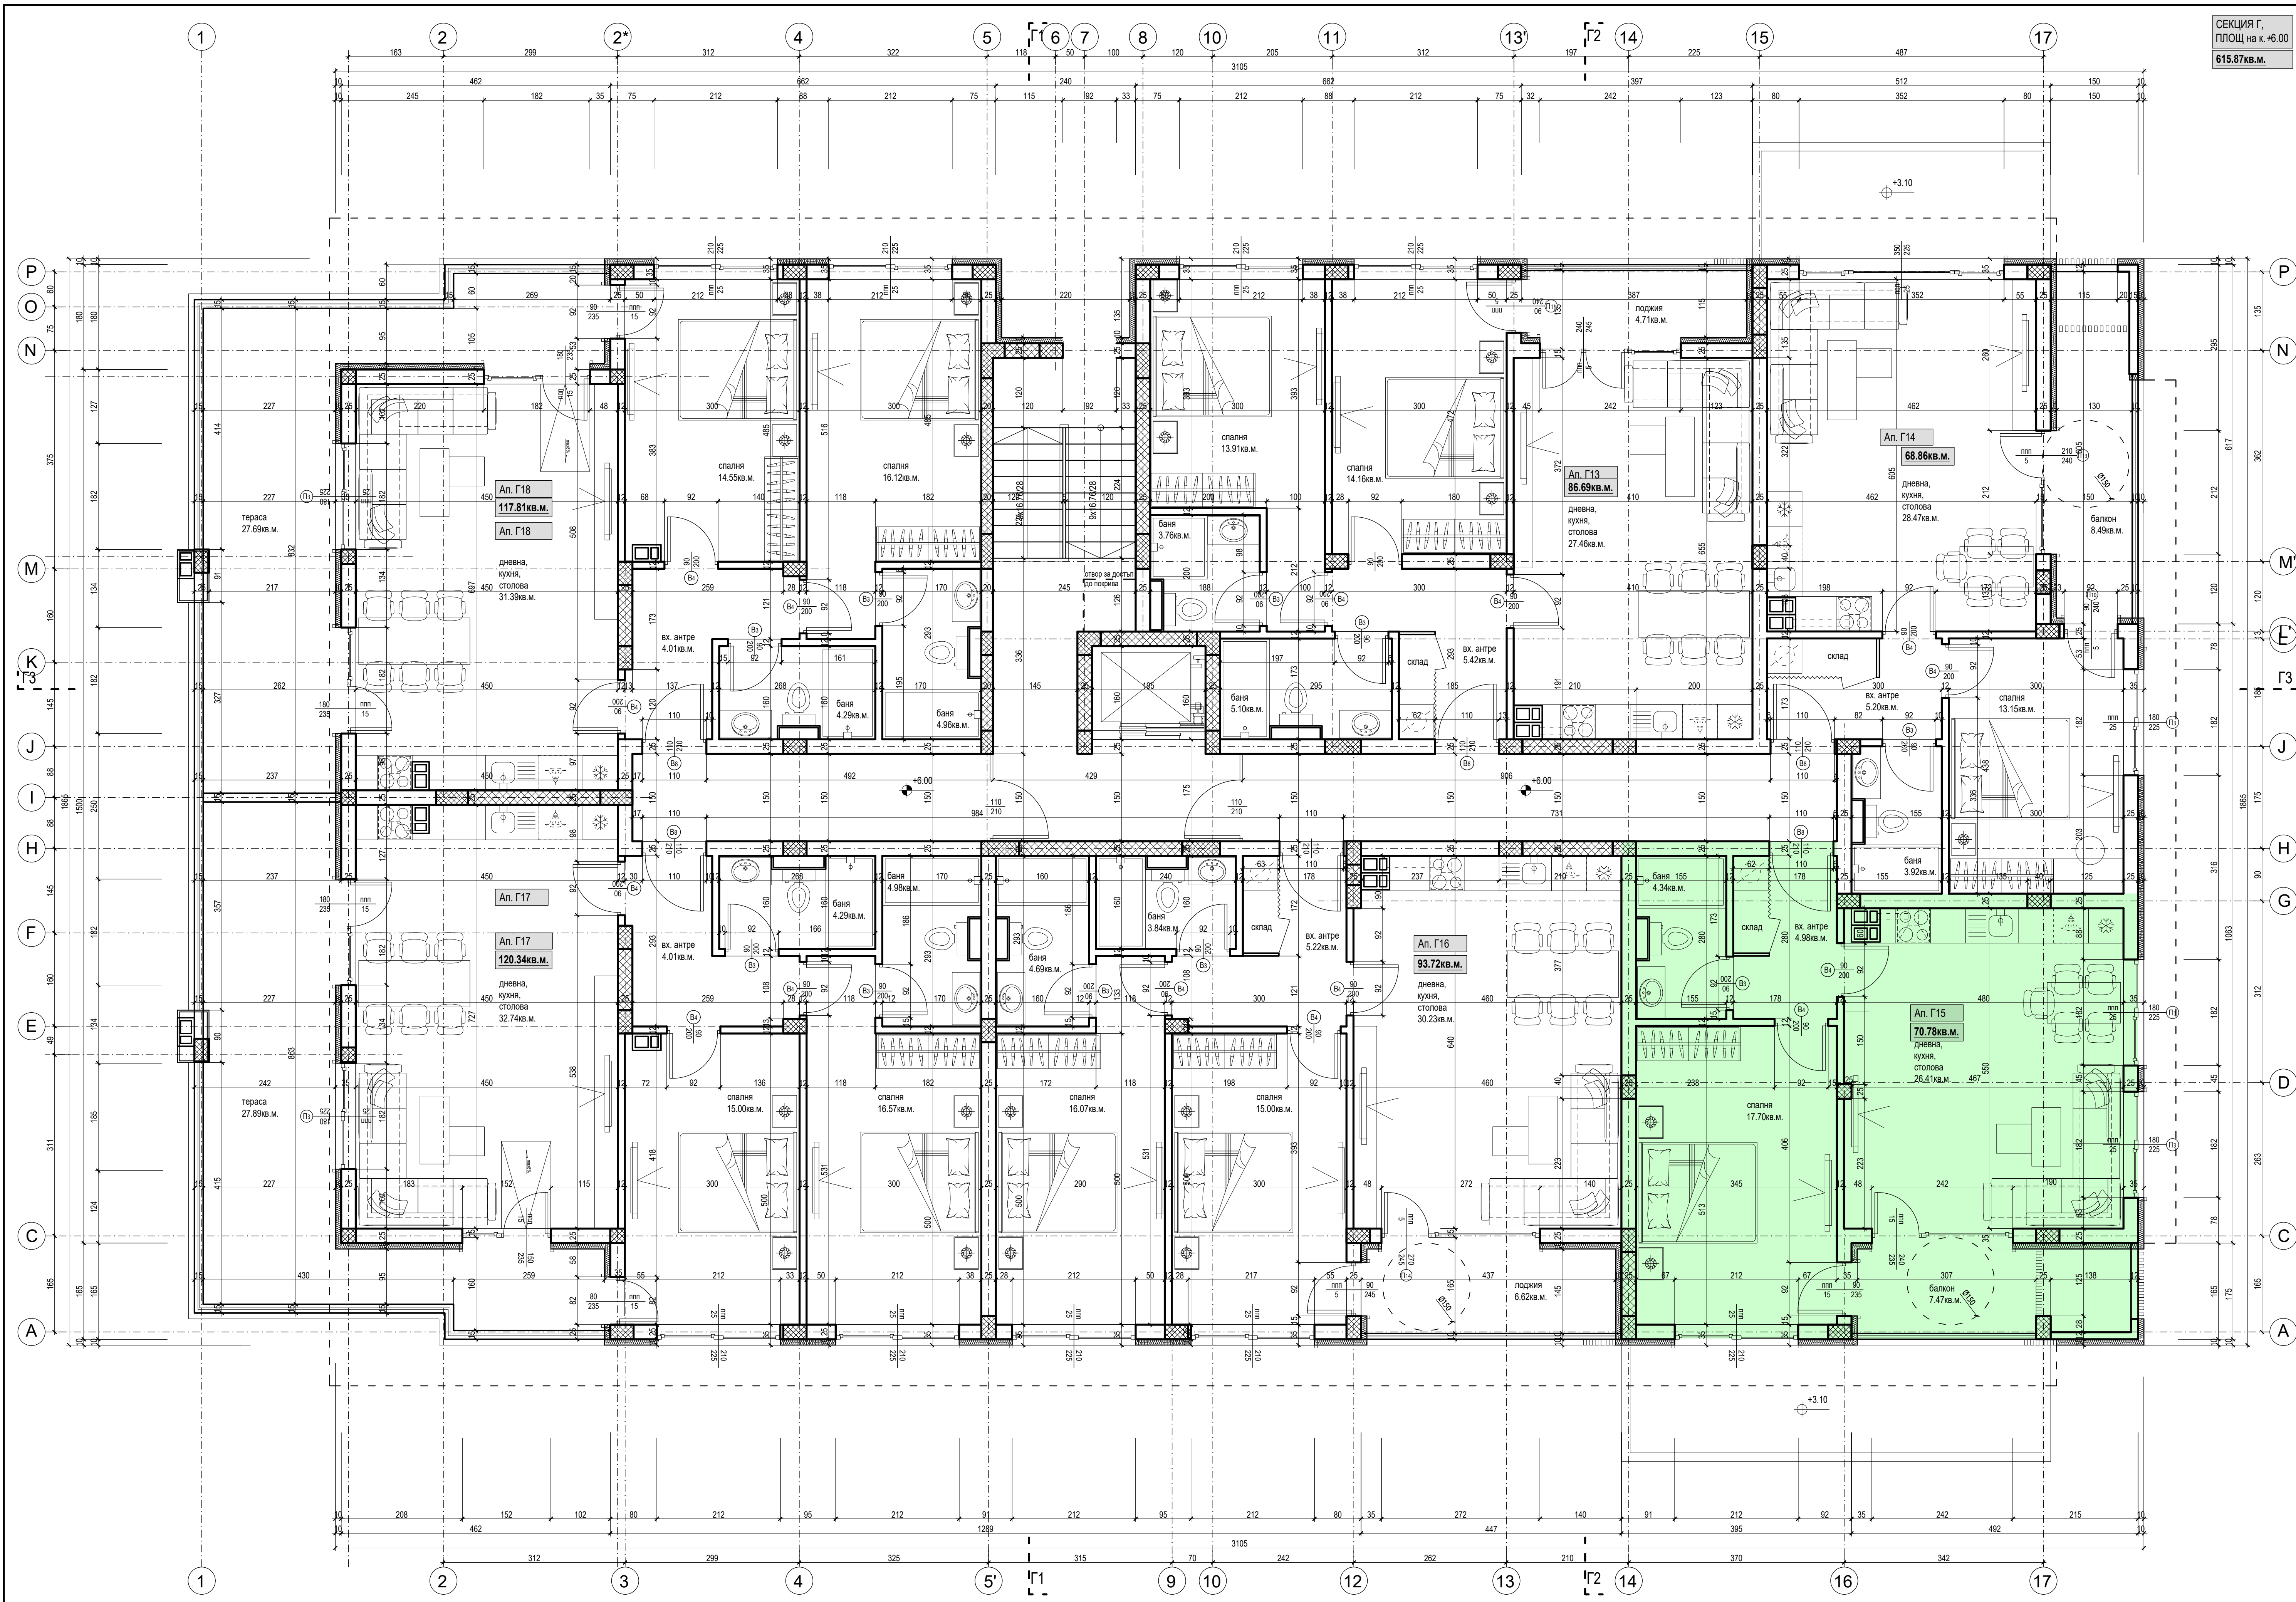

СЕКЦИЯ Г,
ПЛОЩЬ на к. +6.00
615.87 кв. м.